




M3PO

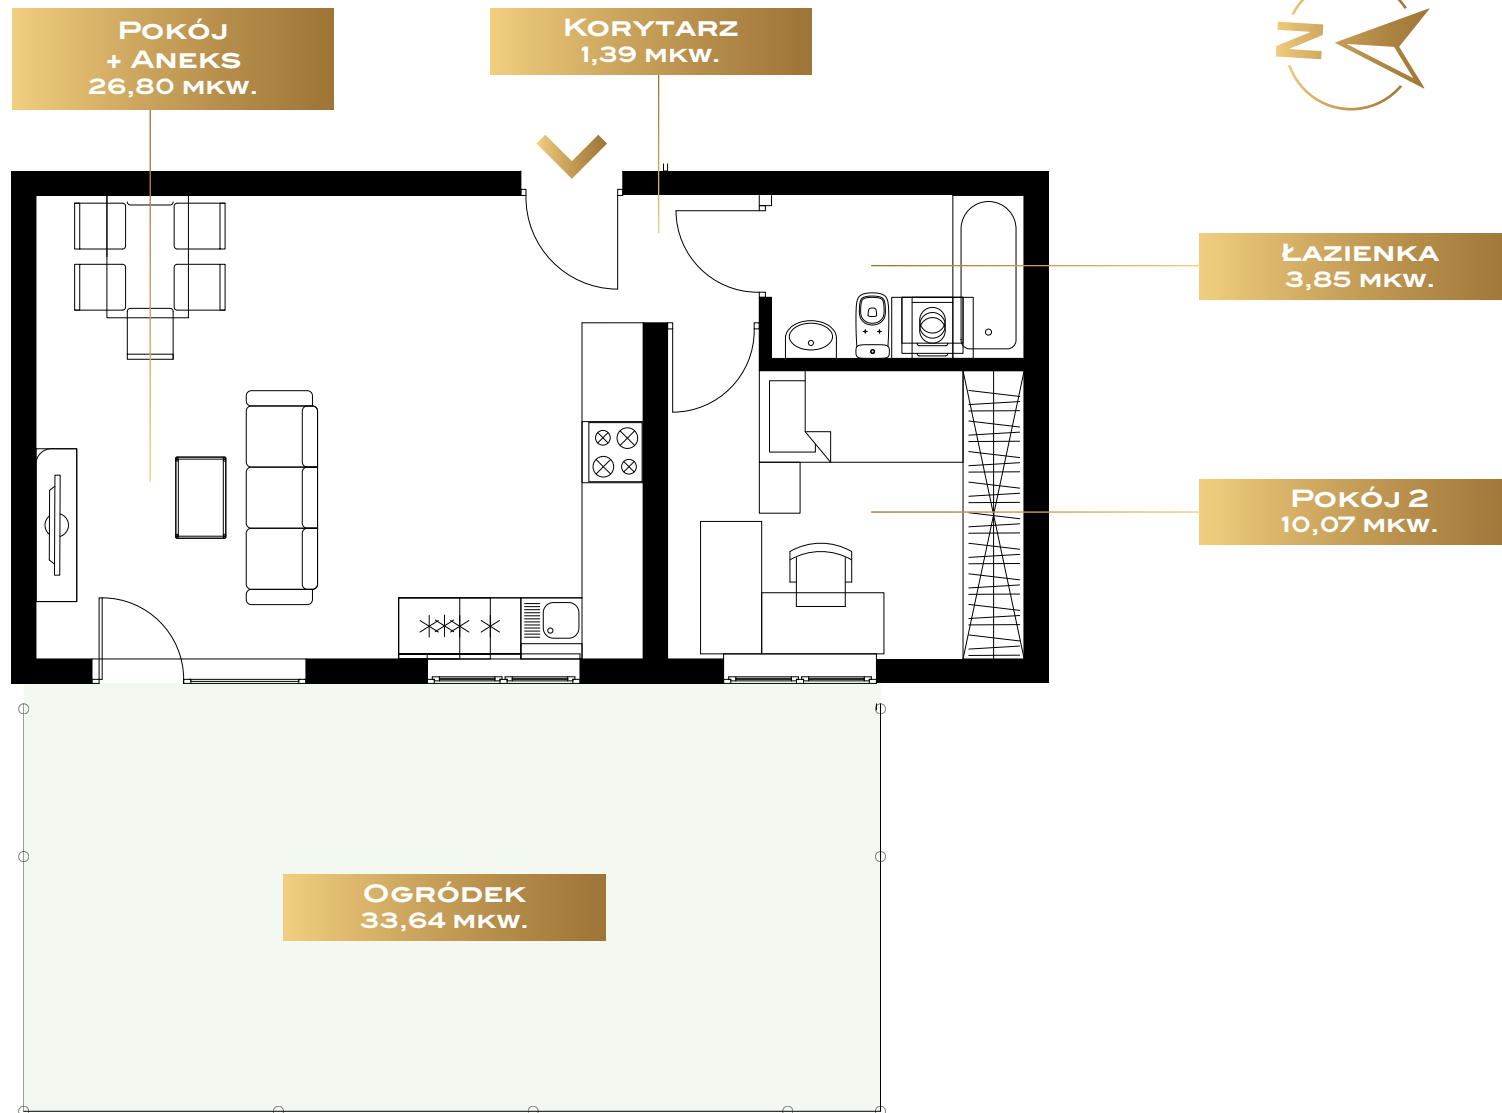

MODERN *Mława*

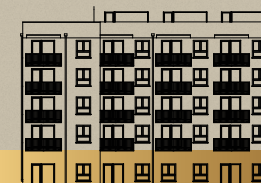

PARTER

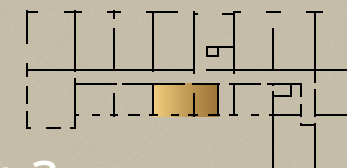

LOKAL 3
42,11 MKW. + OGRÓDEK

KONTAKT@MODERNMLAWA.PL
WWW.MODERNMLAWA.PL

UWAGA:

Lokalizację przyborów sanitarnych, rozmieszczenie punktów oświetleniowych, itp. podano zgodnie z projektem wykonawczym. Mogą wystąpić niewielkie różnice wymiarów i usytuowania elementów powstałe w trakcie realizacji prac budowlanych. Zestawienie powierzchni użytkowych poszczególnych pomieszczeń i lokalu podano na podstawie projektu budowlanego. Ostateczna powierzchnia zostanie obliczona na podstawie pomiaru powykonawczego zgodnie z normą ISO 9836:1997. Aranżacja mieszkania (tj. meble, wyposażenie kuchni i łazienek oraz sanitariaty) ma charakter poglądowy i nie stanowi wyposażenia lokalu w standardzie oferowanym do sprzedaży.

Więcej informacji: Sobolewska Nieruchomości | ul. Płocka 41/1 | +48 734 44 79 79 | +48 608 889 788

